


# PŮDORYS

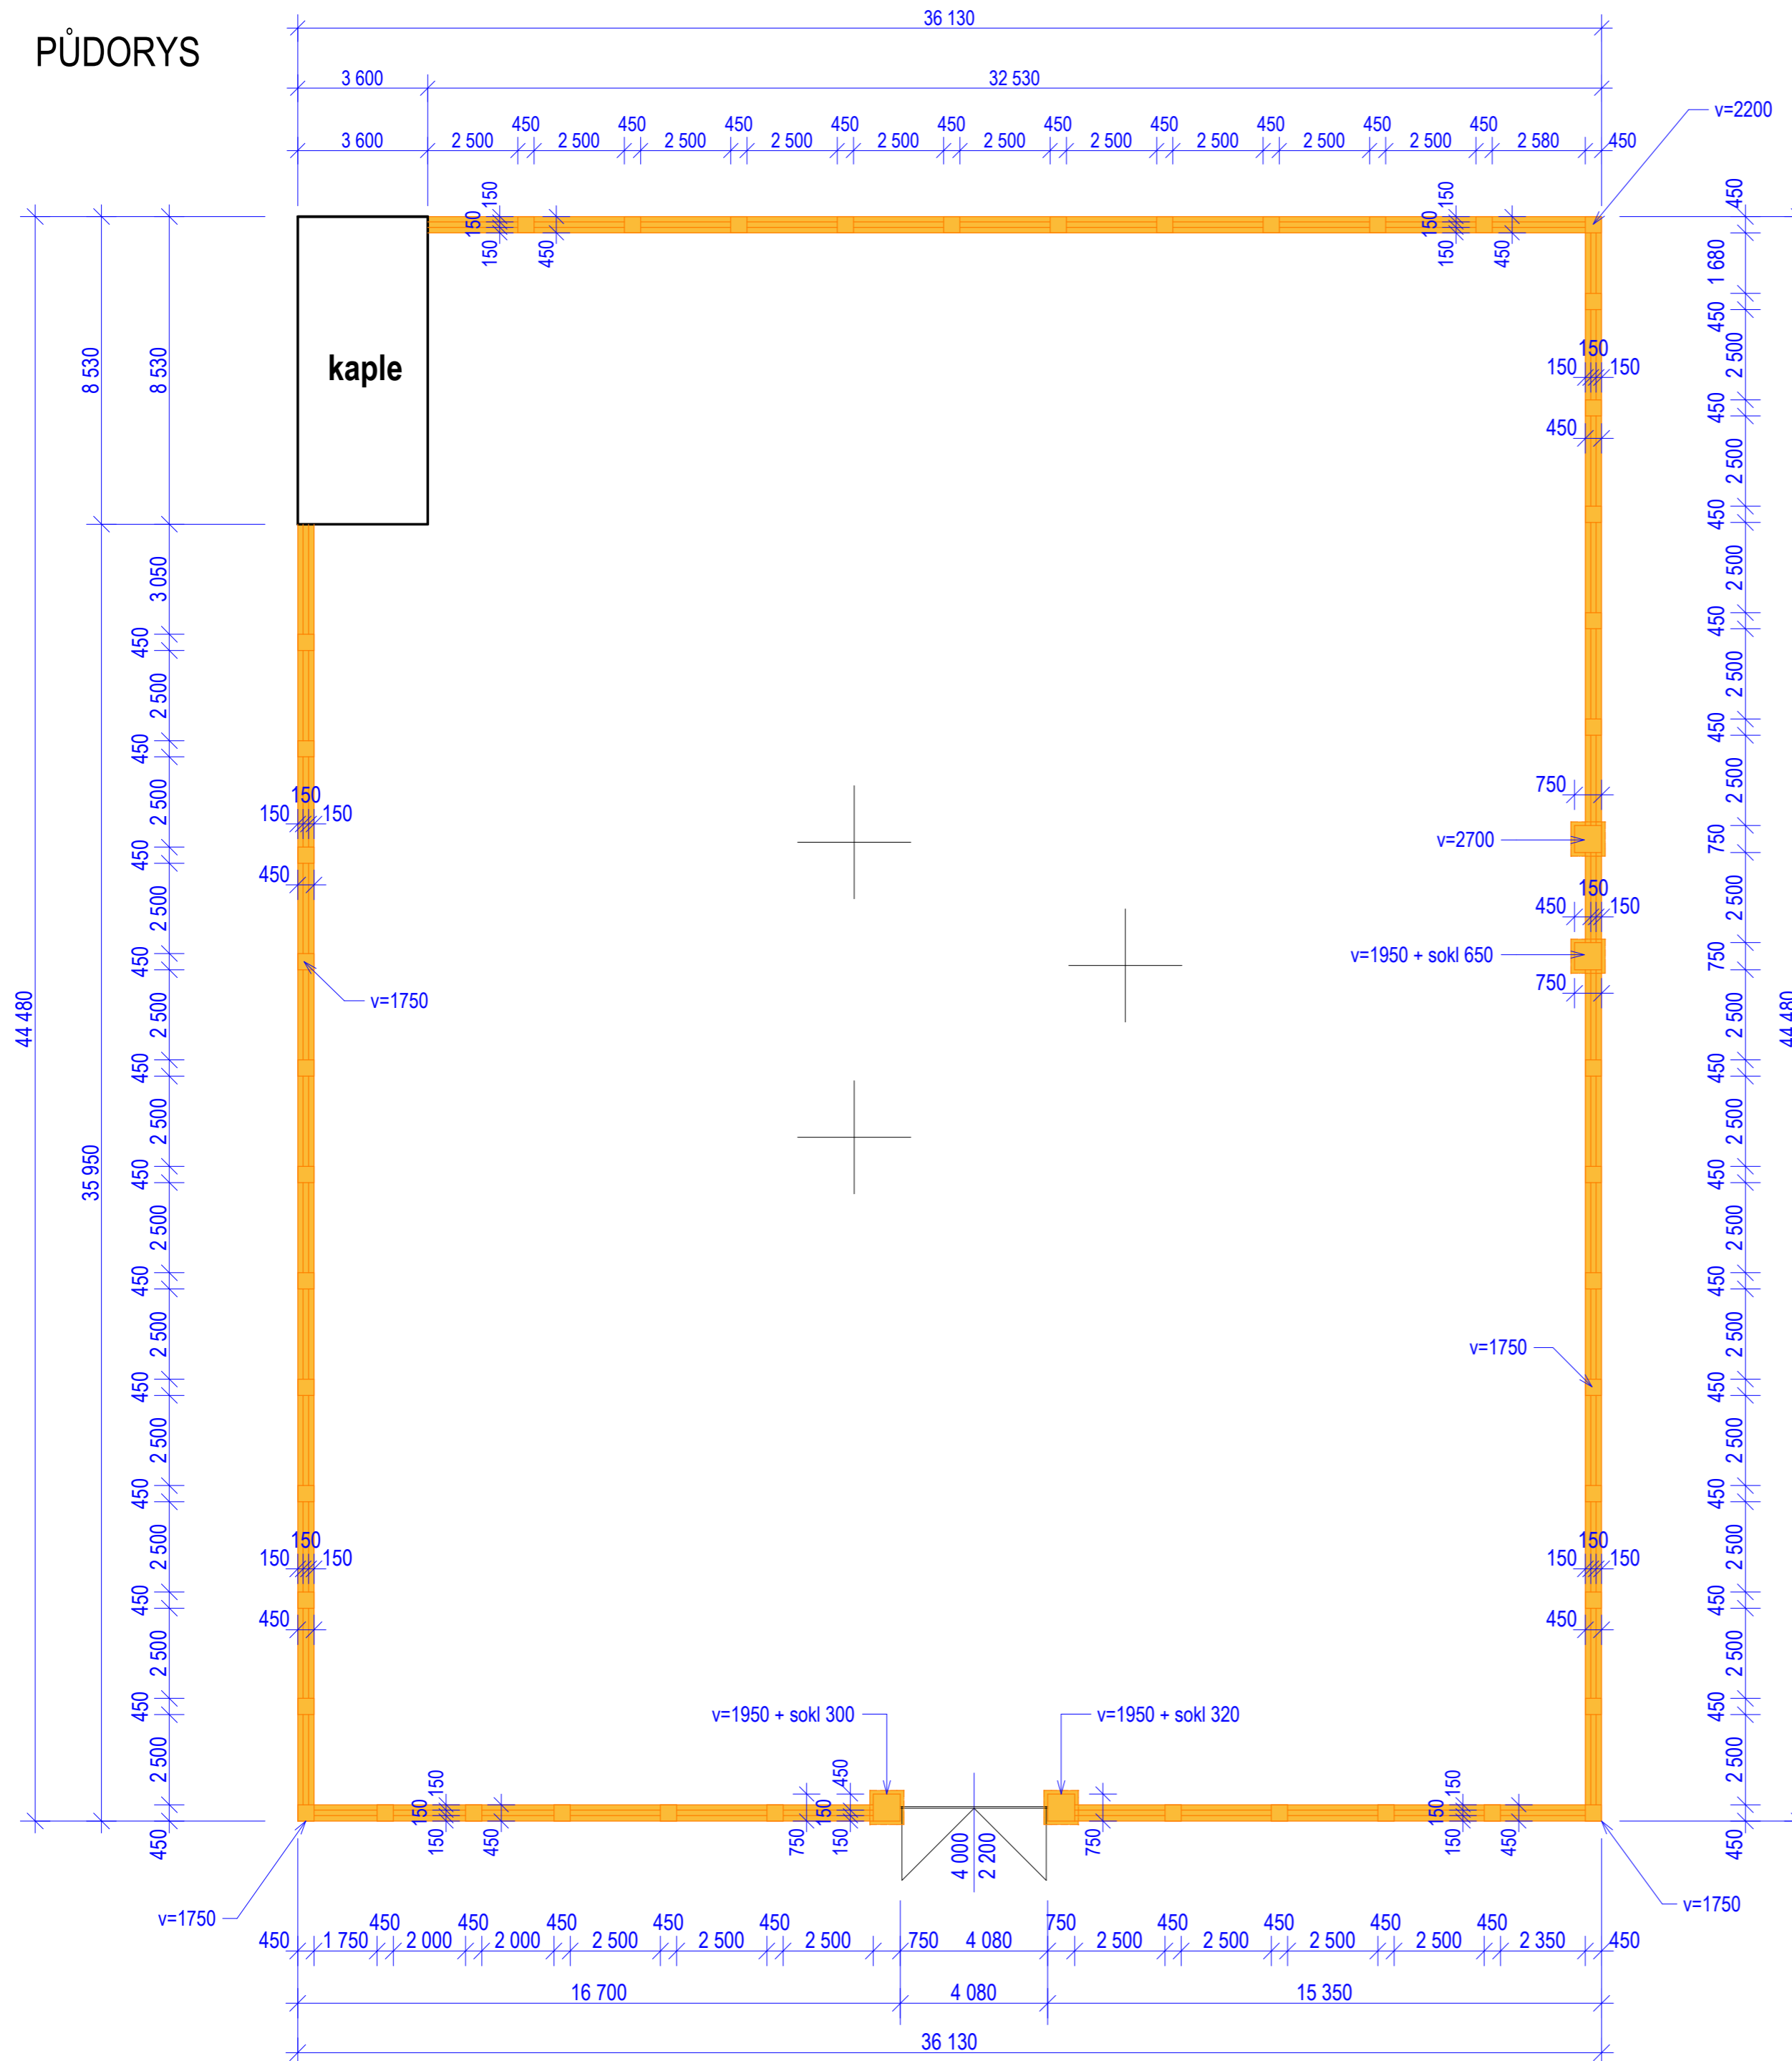

## LEGENDA:

BOURANÉ KONSTRUKCE

Zpracovatel projektu:	FOR STAV, KLADNO, T.G.M. 727, tel. 0312/242015	
	Zdeňka Veselá	IČO 125 69 151
Zodp. projektant:	Zdeňka Veselá	
Kreslil:	Ing. Pavel Bakeš	
Investor:	Obec Ledce, č. p. 17, 273 05 Ledce	
Název akce:	<b>Stavební úpravy a přestavba hřbitovní zdi na p.p.č. 166, k.ú. Ledce u Kladna, obec Ledce</b>	Datum: 04/2019
		Měřítko: 1 : 150
		Část: stavební
Obsah dokumentace: projekt pro stavební povolení	Číslo výkresu:	N01
Název výkresu:	BOURANÉ KONSTR. - PŮDORYS	