

SITUACE - 1. ČÁST



LEDCE - STUDIE PRŮTAHU OBCÍ 8/2023

LEGENDA :

- ASFALTOVÉ PLOCHY NOVÉ AČ011
- CHODNÍKOVÉ PLOCHY – BSD TL.60 MM, ŠÍŘKA CHODNÍKŮ, MIN. 1,5m BEZ VODICÍ LIE ŠÍŘKA NASTUPISTĚ BUS 2,2 m
- SJEZDY BSD 80MM – ŠÍŘKY DLE STÁVAJÍCÍHO STAVU
- ODSTAVNÁ A PARKOVACÍ STÁNÍ, ODSTAVNÉ PLOCHY ŠÍŘKY MIN. 2,0M , KOLMÁ PS ŠÍŘKY 2,75 M, DL. 4,5 M BSD 80 MM
- PLOCHY NEZPEVNĚNÉ – ZATRAVNĚNÍ, STÁVAJÍCÍ ZELENĚ HUMUS TL. 150MM + TRAVNÍ SEMENO
- MPP NAZNAČENÍ MÍSTA PRO PŘECHÁZENÍ

LEGENDA SDZ A VDZ:

- FIALOVÉ OZNAČENÉ SVISLÉ DOPRAVNÍ ZNAČENÍ – STÁVAJÍCÍ
- ČERVENÉ OZNAČENÉ SVISLÉ DOPRAVNÍ ZNAČENÍ – BUDE DOPLNĚNO
- ŠEDOU BARVOU OZNAČENÉ SVISLÉ DOPRAVNÍ ZNAČENÍ – BUDE ODSTRANĚNO
- SVĚTLEMODROU BARVOU OZNAČENÉ VODOROVNÉ DOPRAVNÍ ZNAČENÍ – STÁVAJÍCÍ
- TMAVÉMODOU BARVOU OZNAČENÉ VODOROVNÉ DOPRAVNÍ ZNAČENÍ – NOVÉ

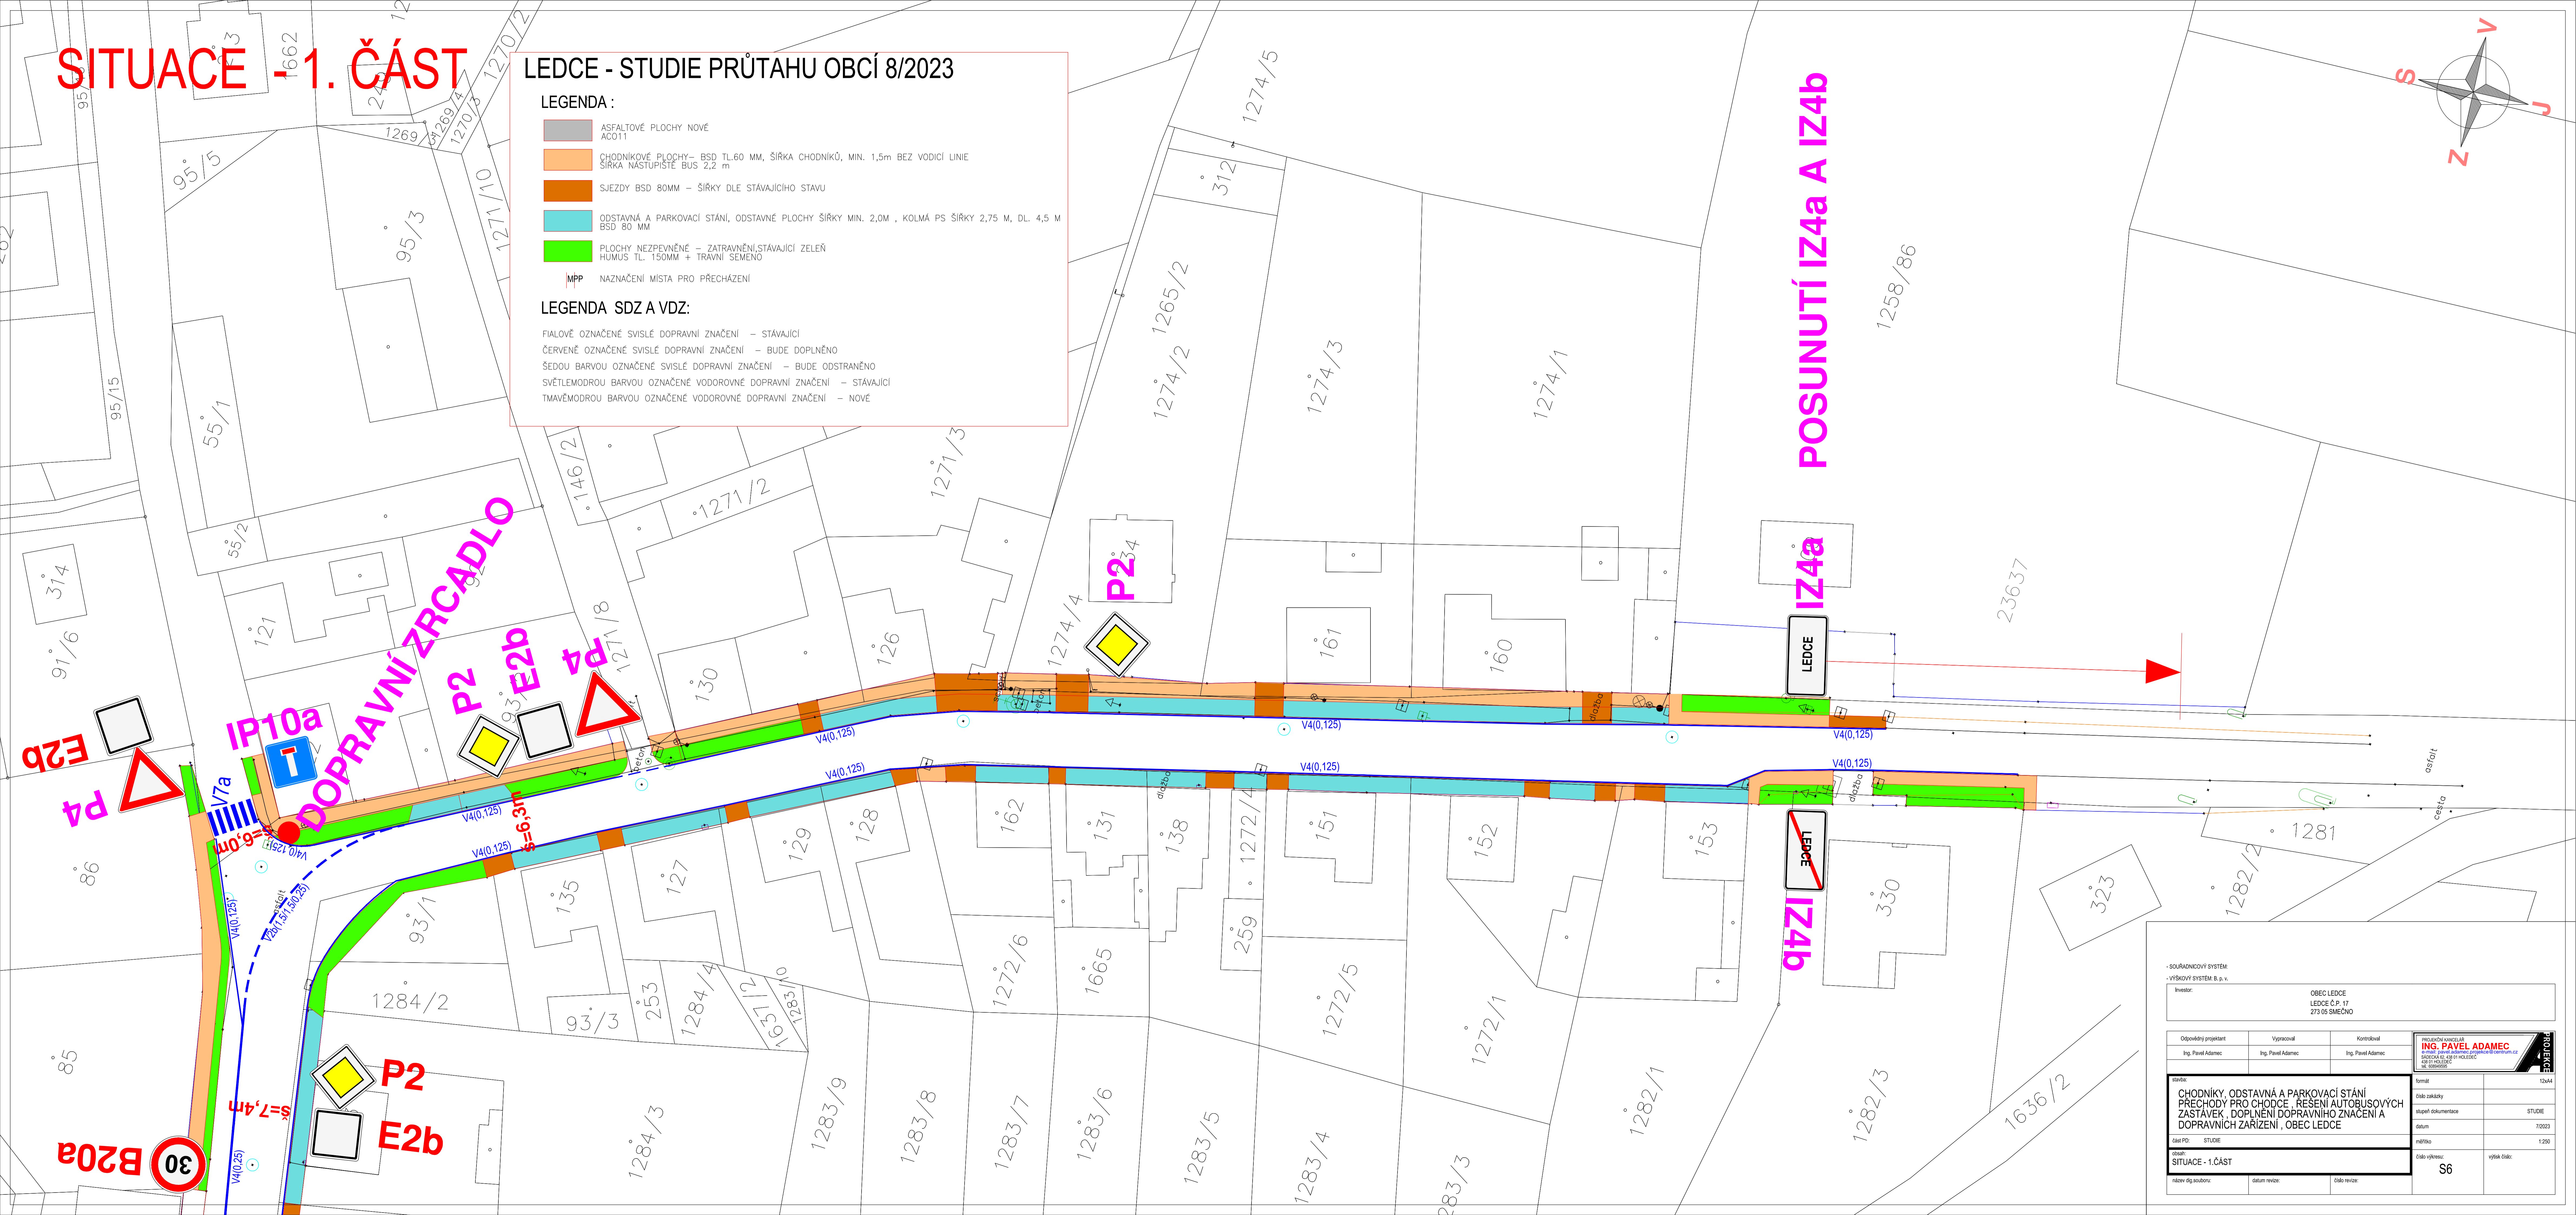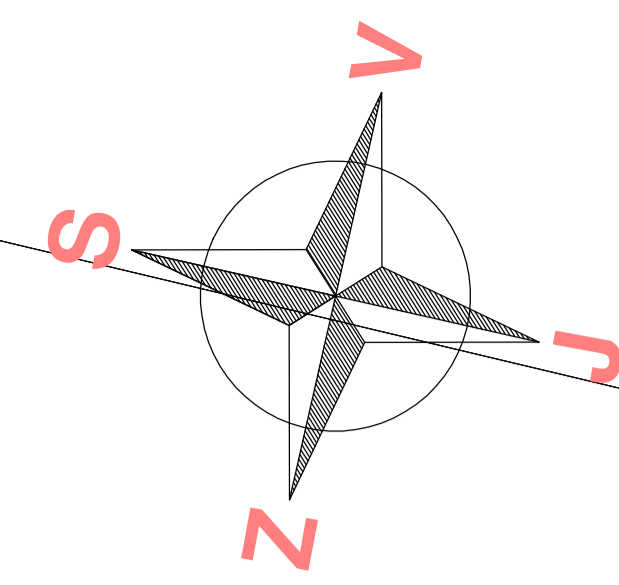

SOUŘADNICOVÝ SYSTÉM:		VÝŠKOVÝ SYSTÉM: B. p. v.	
Investor: OBEC LEDCE LEDCE Č.P. 17 273 05 SMEČNO			
Odporující projektant:	Vypracoval:	Kontroloval:	
Ing. Pavel Adamec	Ing. Pavel Adamec	Ing. Pavel Adamec	
stavba:	formát:	12x44	
CHODNÍKY, ODSTAVNÁ A PARKOVACÍ STÁNÍ PŘECHODY PRO CHODCE, ŘEŠENÍ AUTOBUSOVÝCH ZASTÁVEK, DOPLNĚNÍ DOPRAVNÍHO ZNAČENÍ A DOPRAVNÍCH ZÁŘIZENÍ, OBEC LEDCE	řada zakázky:	STUDIE	
část PD:	datum dokumentace:	7/2023	
STUDIE	datum:	1/2020	
SITUACE - 1.ČÁST	nařík:	výšková úroveň:	
Název dg. soubor:	datum revize:	část revize:	S6