
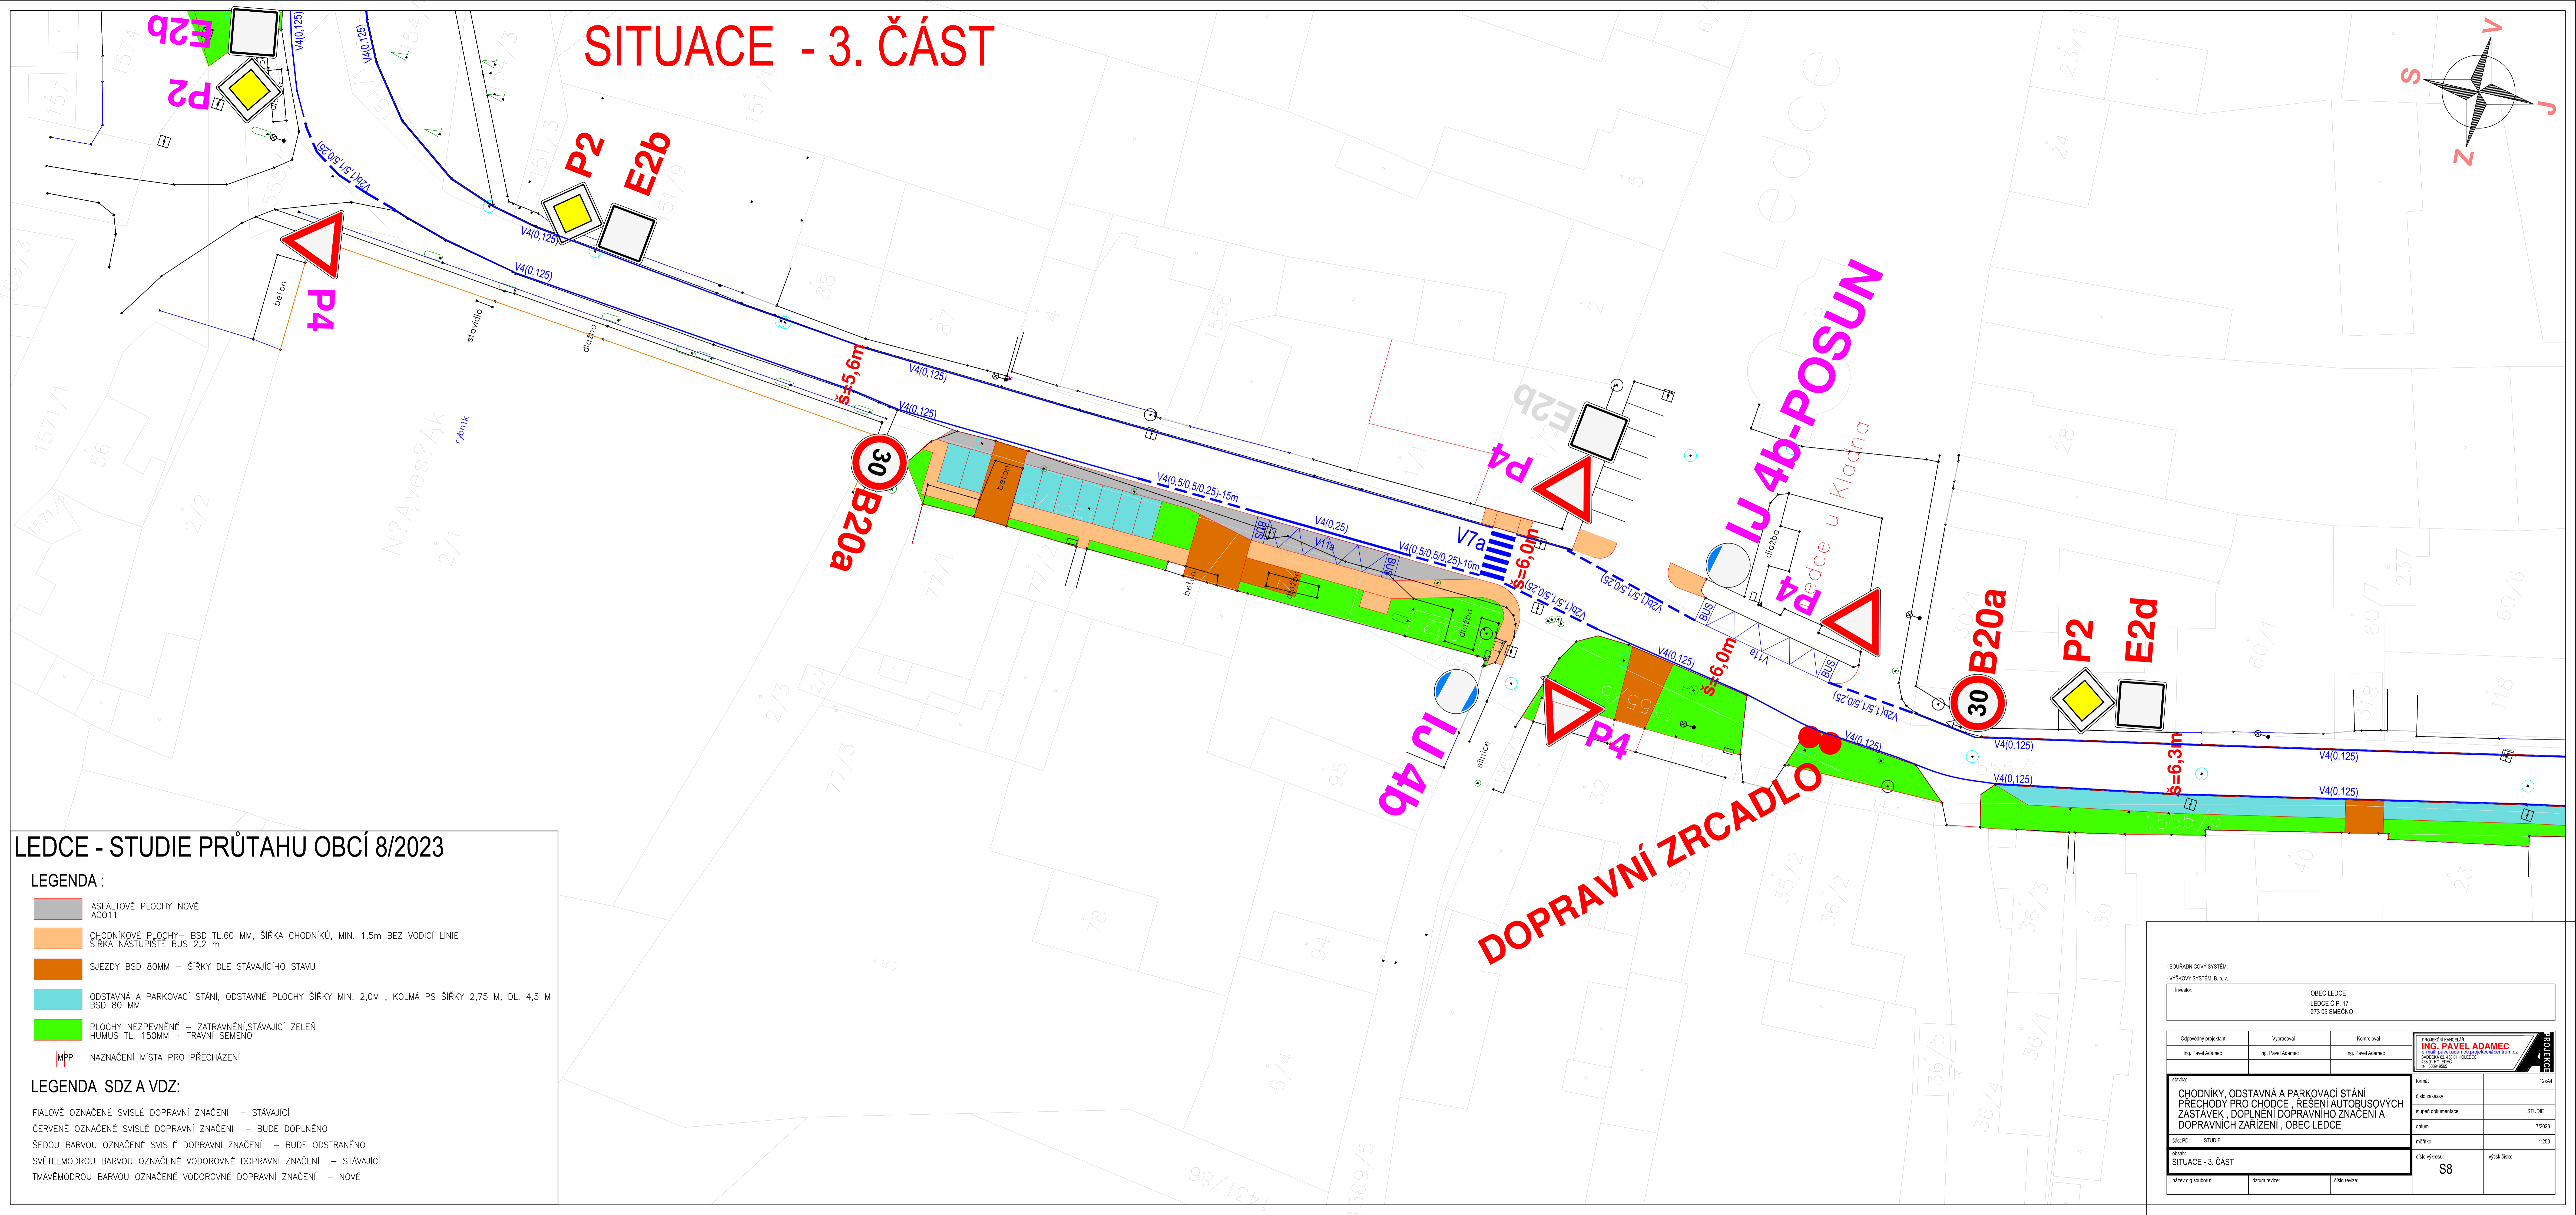


SITUACE - 3. ČÁST

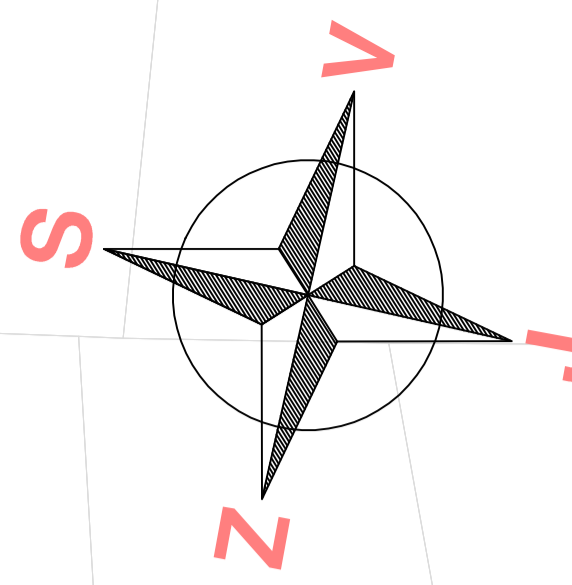

LEDCE - STUDIE PRŮTAHU OBCÍ 8/2023

- LEGENDA :**
- ASFALTOVÉ PLOCHY NOVÉ AC011
 - CHODNÍKOVÉ PLOCHY – BSD TL.60 MM, ŠÍŘKA CHODNÍKŮ, MIN. 1,5m BEZ VODICÍ LIE, ŠÍŘKA NÁSTUPÍSTĚ BUS 2,2 m
 - SJEZDY BSD 80MM – ŠÍŘKY DLE STÁVAJÍCÍHO STAVU
 - ODSTAVNÁ A PARKOVACÍ STÁNÍ, ODSTAVNÉ PLOCHY ŠÍŘKY MIN. 2,0M , KOLMÁ PS ŠÍŘKY 2,75 M, DL. 4,5 M BSD 80 MM
 - PLOCHY NEZPEVNĚNÉ – ZATRAVNĚNÍ, STÁVAJÍCÍ ZELENĚ, HUMUS TL. 150MM + TRAVNÍ SEMENO
 - MPP NAZNAČENÍ MÍSTA PRO PŘECHÁZENÍ
- LEGENDA SDZ A VDZ:**
- FIALOVĚ OZNAČENÉ SVISLÉ DOPRAVNÍ ZNAČENÍ – STÁVAJÍCÍ
 - ČERVENĚ OZNAČENÉ SVISLÉ DOPRAVNÍ ZNAČENÍ – BUDE DOPLNĚNO
 - ŠEDOU BARVOU OZNAČENÉ SVISLÉ DOPRAVNÍ ZNAČENÍ – BUDE ODSTRANĚNO
 - SVĚTLEMODROU BARVOU OZNAČENÉ VODOROVNÉ DOPRAVNÍ ZNAČENÍ – STÁVAJÍCÍ
 - TMAVĚMODROU BARVOU OZNAČENÉ VODOROVNÉ DOPRAVNÍ ZNAČENÍ – NOVÉ

- SOUŘADNICOVÝ SYSTÉM:		- VÝŠKOVÝ SYSTÉM: B. p. v.	
Investor:	OBEC LEDCE LEDCE Č.P. 17 273 05 SMEČNO		
Odpovídný projektant:	Vypracoval:	Kontroloval:	
Ing. Pavel Adamec	Ing. Pavel Adamec	Ing. Pavel Adamec	
stavba:	CHODNÍKY, ODSTAVNÁ A PARKOVACÍ STÁNÍ, PŘECHODY PRO CHODCE, ŘEŠENÍ AUTOBUSOVÝCH ZASTÁVEK, DOPLNĚNÍ DOPRAVNÍHO ZNAČENÍ A DOPRAVNÍCH ZAŘÍZENÍ, OBEC LEDCE		
formát:	12x44		
listův základů:	STUDIE		
datum:	7/2023		
část PD:	STUDIE		
stránka:	1/20		
název díla:	SITUACE - 3. ČÁST		
datum revize:	část revize:	výsledek Data:	
		S8	