

SITUACE - 4. ČÁST



LEDCE - STUDIE PRŮTAHU OBCÍ 8/2023

LEGENDA :

- ASFALTOVÉ PLOCHY NOVÉ ACO11
- CHODNÍKOVÉ PLOCHY – BSD TL.60 MM, ŠÍŘKA CHODNÍKŮ, MIN. 1,5m BEZ VODICÍ LIEIE ŠÍŘKA NASTUPIŠTĚ BUS 2,2 m
- SJEZDY BSD 80MM – ŠÍŘKY DLE STÁVAJÍCÍHO STAVU
- ODSTAVNÁ A PARKOVACÍ STÁNÍ, ODSTAVNÉ PLOCHY ŠÍŘKY MIN. 2,0M , KOLMÁ PS ŠÍŘKY 2,75 M, DL. 4,5 M BSD 80 MM
- PLOCHY NEZPEVNĚNÉ – ZATRVNĚNÍ, STÁVAJÍCÍ ZELEŇ HUMUS TL. 150MM + TRAVNÍ SEMENO
- MPP NAZNAČENÍ MISTA PRO PŘECHÁZENÍ

LEGENDA SDZ A VDZ:

- FIALOVĚ OZNAČENÉ SVISLÉ DOPRAVNÍ ZNAČENÍ – STÁVAJÍCÍ
- ČERVENĚ OZNAČENÉ SVISLÉ DOPRAVNÍ ZNAČENÍ – BUDE DOPLNĚNO
- ŠEDOU BARVOU OZNAČENÉ SVISLÉ DOPRAVNÍ ZNAČENÍ – BUDE ODSTRANĚNO
- SVĚTLEMODROU BARVOU OZNAČENÉ VODOROVNÉ DOPRAVNÍ ZNAČENÍ – STÁVAJÍCÍ
- TMAVĚMODROU BARVOU OZNAČENÉ VODOROVNÉ DOPRAVNÍ ZNAČENÍ – NOVÉ

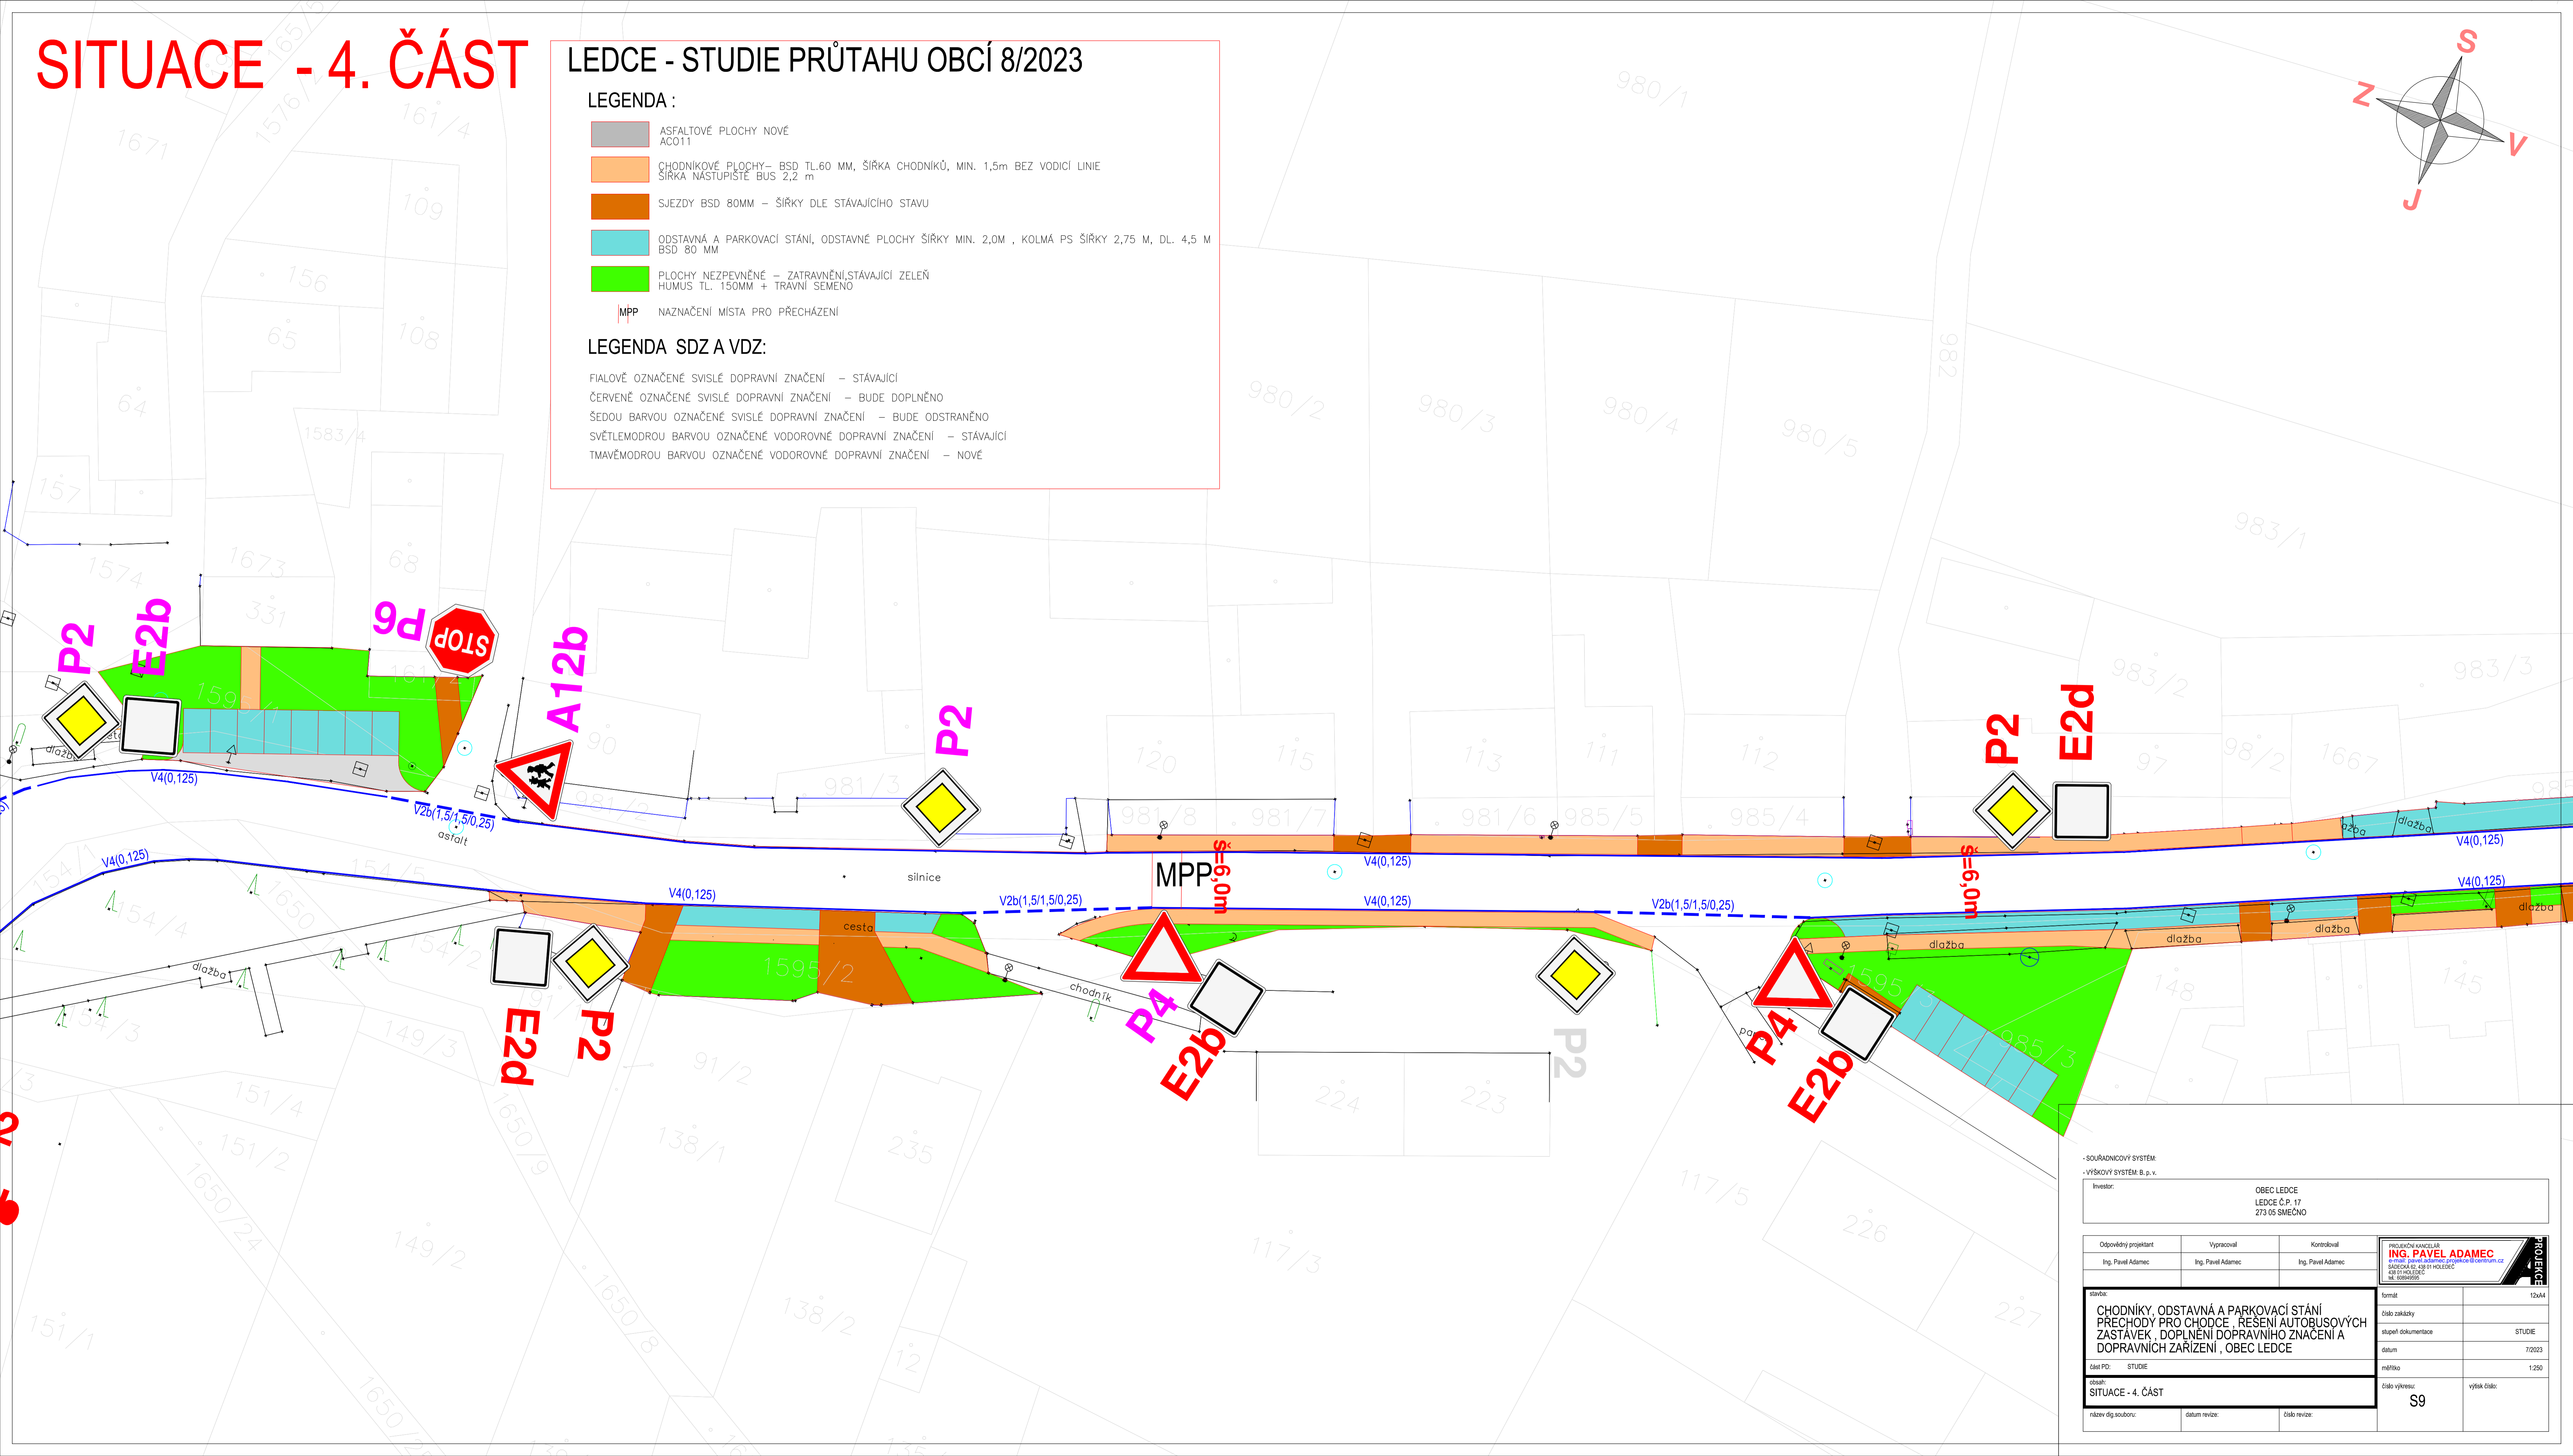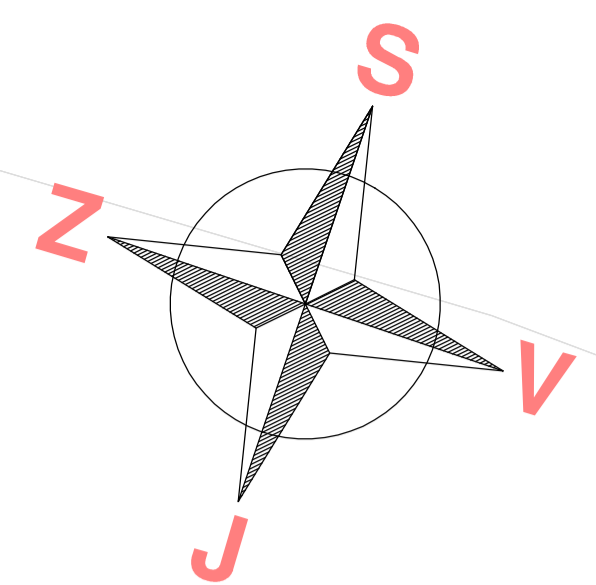

- SOUŘADNICOVÝ SYSTÉM: - VÝŠKOVÝ SYSTÉM B.p.v.					
Investor:	OBEC LEDCE LEDCE Č.P. 17 273 05 SMEČNO				
Odpovědný projektant:	Vypracoval:	Kontroloval:			
Ing. Pavel Adamec	Ing. Pavel Adamec	Ing. Pavel Adamec			
<table border="1" style="width: 100%; border-collapse: collapse;"> <tr> <td style="text-align: center;"> PROJEKČNÍ KANCELÁŘ ING. PAVEL ADAMEC <small>Smrčákova 42, 458 01 HOŘEDICE IČO: 458 01 HOŘEDICE DIČ: CZ0458010001</small> </td> <td style="writing-mode: vertical-rl; transform: rotate(180deg); font-weight: bold;">PROJEKCE</td> </tr> </table>				PROJEKČNÍ KANCELÁŘ ING. PAVEL ADAMEC <small>Smrčákova 42, 458 01 HOŘEDICE IČO: 458 01 HOŘEDICE DIČ: CZ0458010001</small>	PROJEKCE
PROJEKČNÍ KANCELÁŘ ING. PAVEL ADAMEC <small>Smrčákova 42, 458 01 HOŘEDICE IČO: 458 01 HOŘEDICE DIČ: CZ0458010001</small>	PROJEKCE				
Název: CHODNÍKY, ODSTAVNÁ A PARKOVACÍ STÁNÍ PŘECHODY PRO CHODCE, ŘEŠENÍ AUTOBUSOVÝCH ZASTÁVEK, DOPLNĚNÍ DOPRAVNÍHO ZNAČENÍ A DOPRAVNÍCH ZAŘÍZENÍ, OBEC LEDCE		Formát:	12x44		
Číslo zakázky:		Stupeň dokumentace:	STUDIE		
Datum:		Datum:	7/2023		
Číslo PD: STUDIE		Mřítko:	1:250		
Obsah: SITUACE - 4. ČÁST		Číslo výřezu:	S9		
Název dle souboru:	Datum revize:	Číslo revize:			